


# ORIENTATION D'AMENAGEMENT

## Légende

- ilot logements collectifs ou groupes
- lots moins denses
- voie de desserte
- liaison piétonne
- Alignement d'arbres à réaliser
- Haie à planter

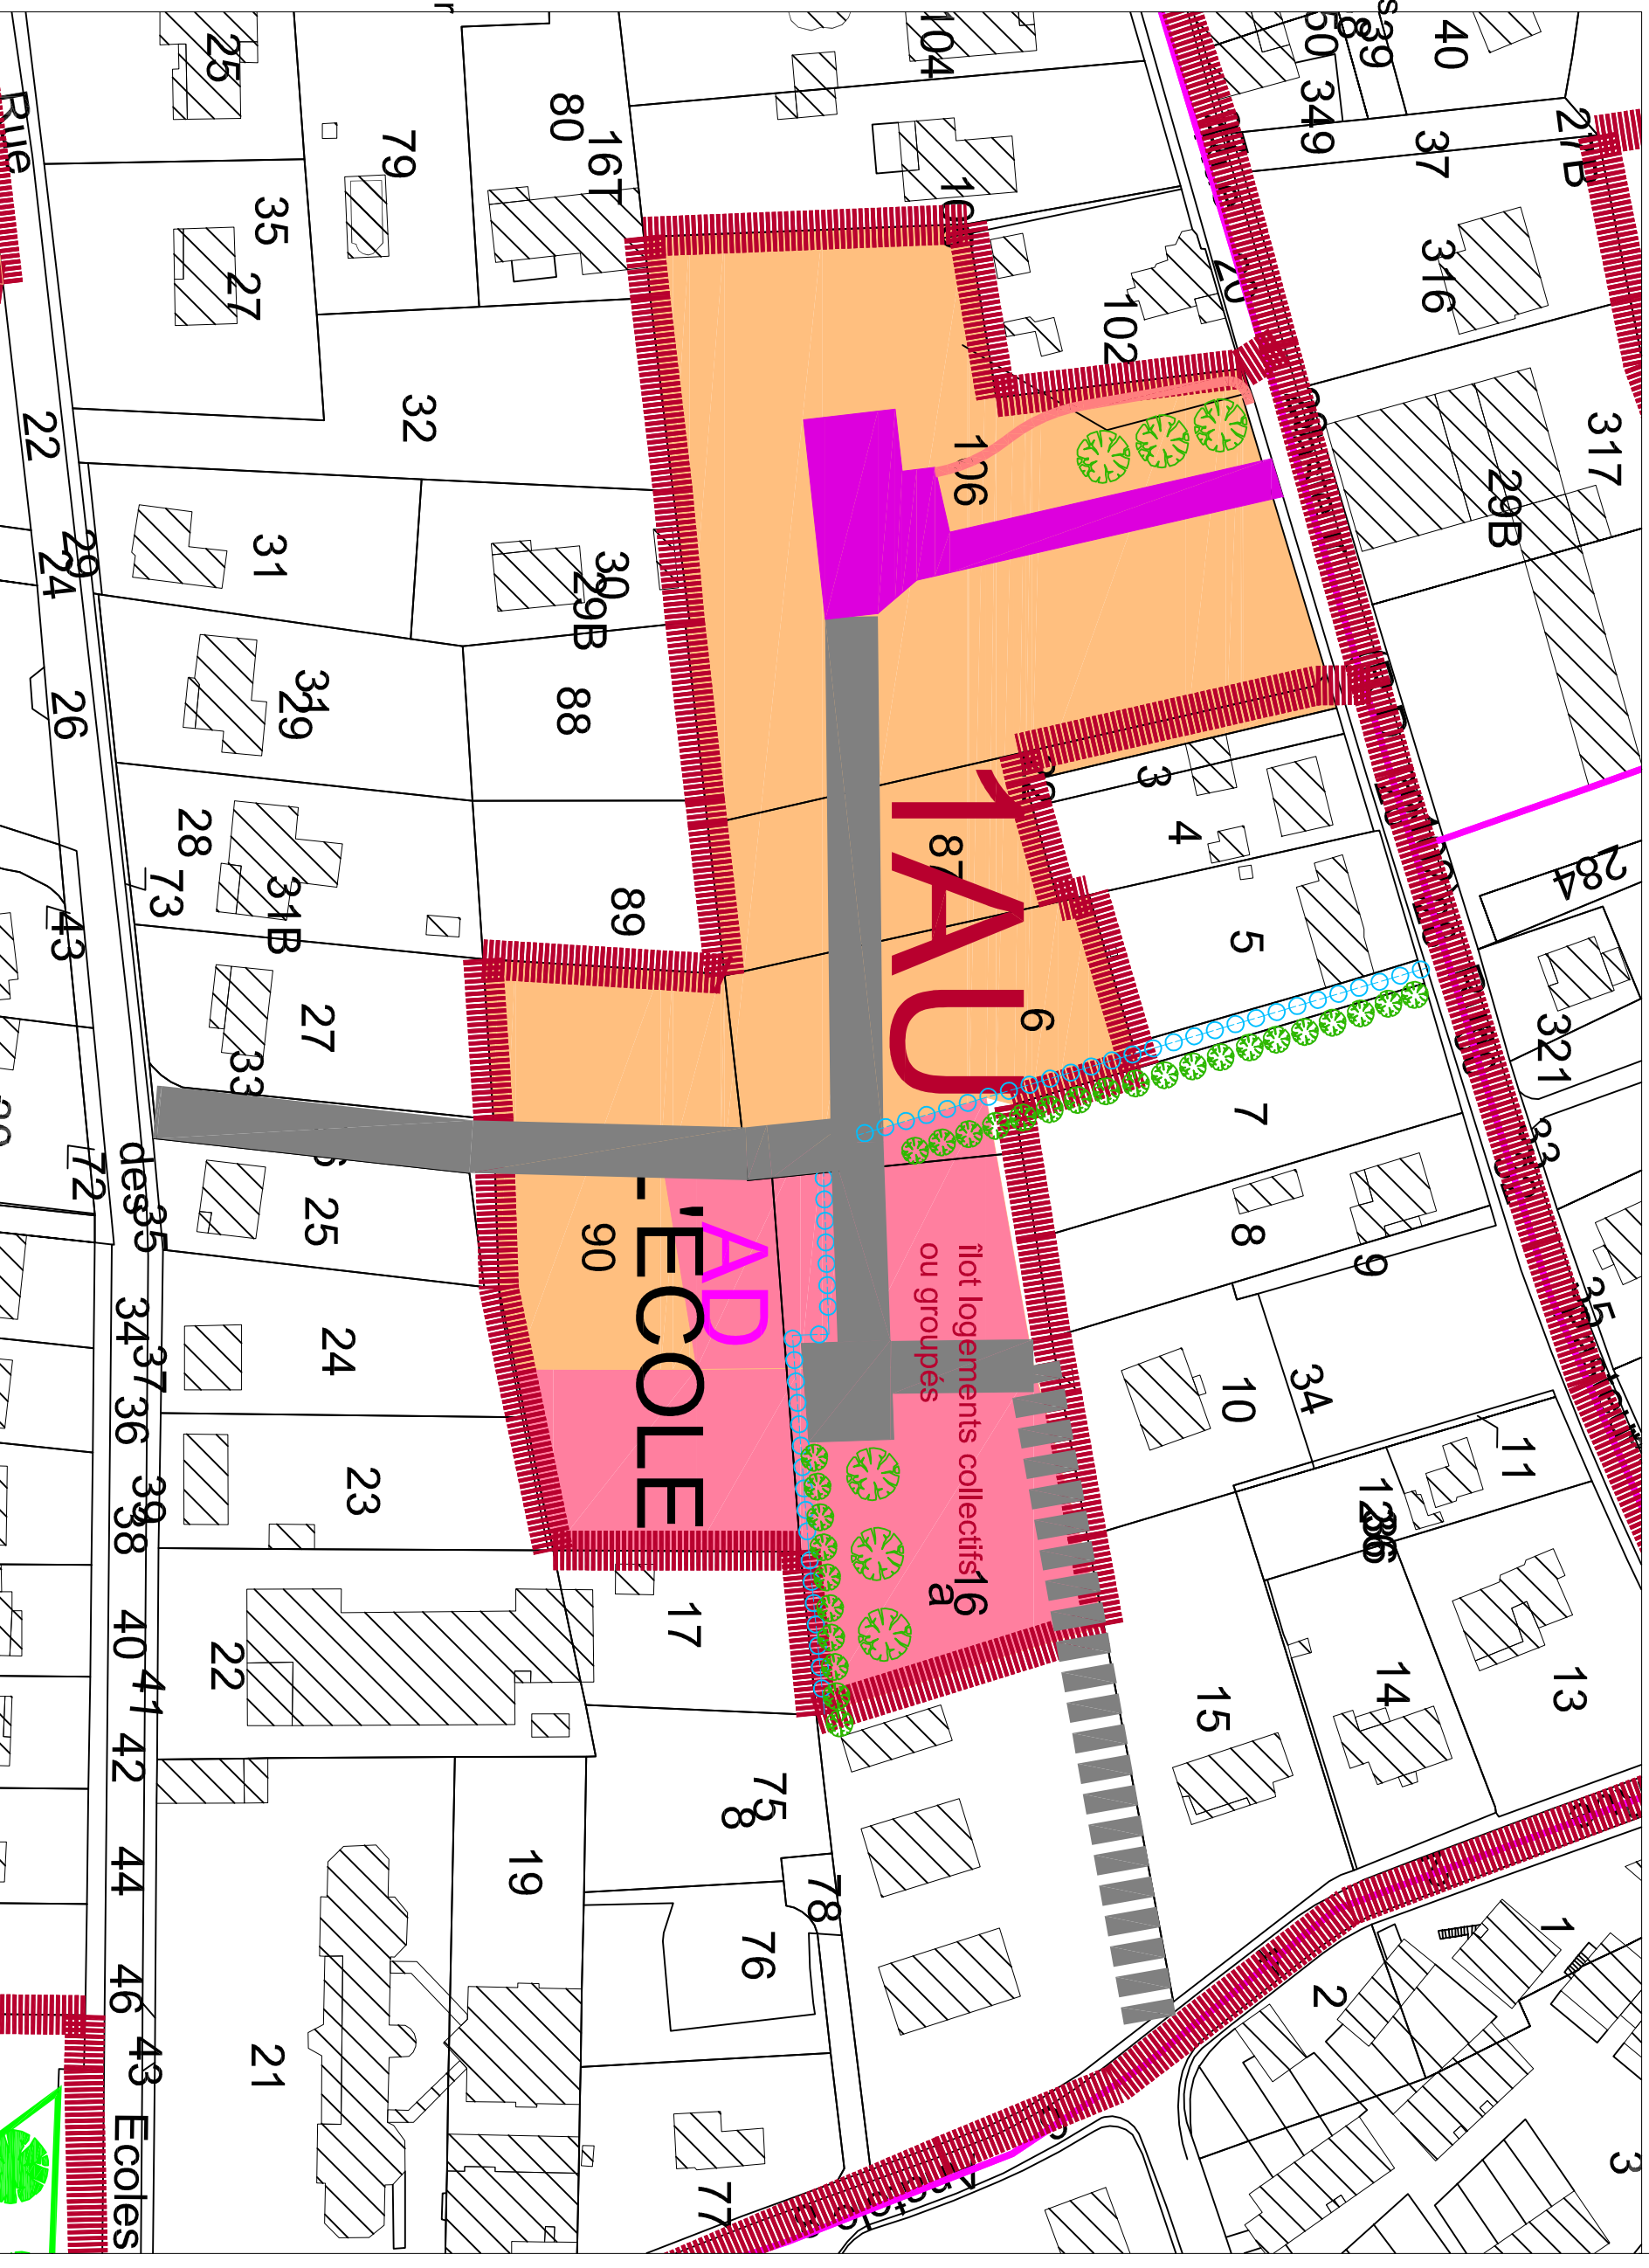

1/1000

L'ECOLE