


ORIENTATION D'AMENAGEMENT

Légende

- Ilots logements collectifs ou groupés ou équipement public
- Ilots moins denses
- Espaces publics
- voie de desserte
- liaison piétonne
- Alignement d'arbres à planter
- Haie à planter

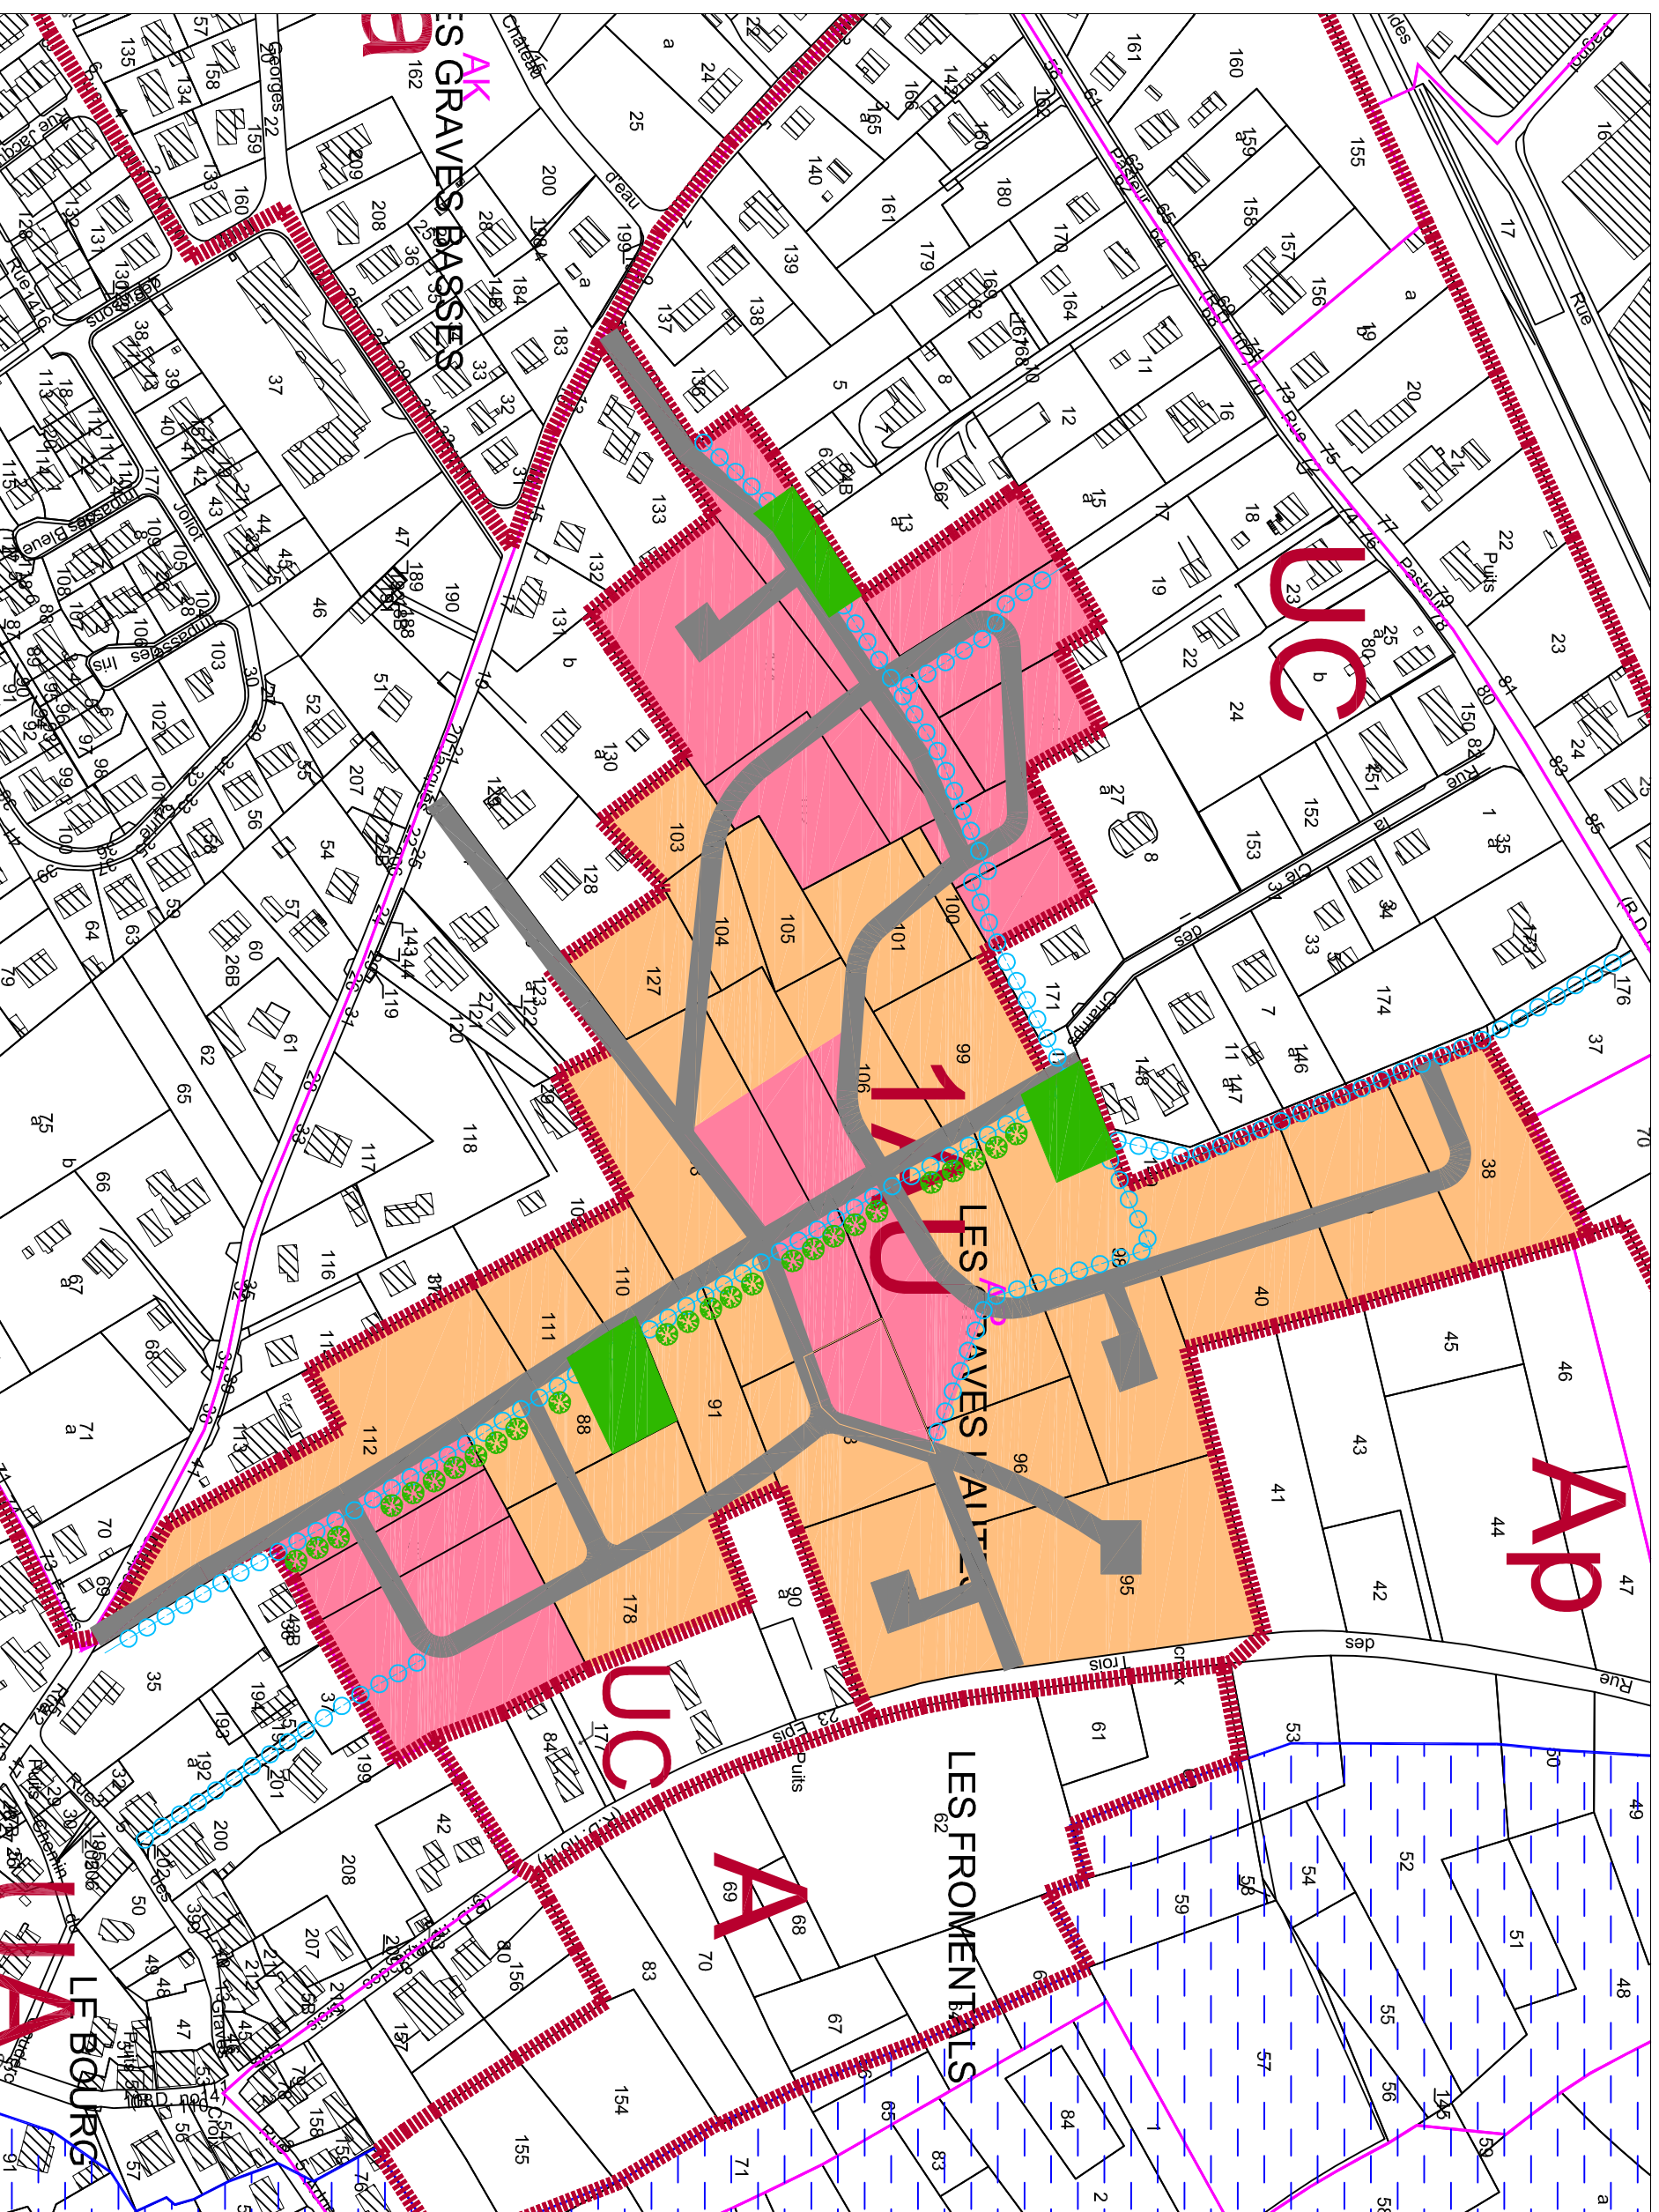

1/2500

LES GRAVES HAUTES